




Planungsvariante
Eigenbau
2000 Pers
es Fehlen 10 Piss.

Traforäume nicht vermessen

- Bestand
- Neubau
- Abbruch
- Wasserversorgung
- Abwasser
- Sanitär Container
- Aufstellfläche
- Brandsabschnitt
- Fluchttür
- Keine Fluchttür

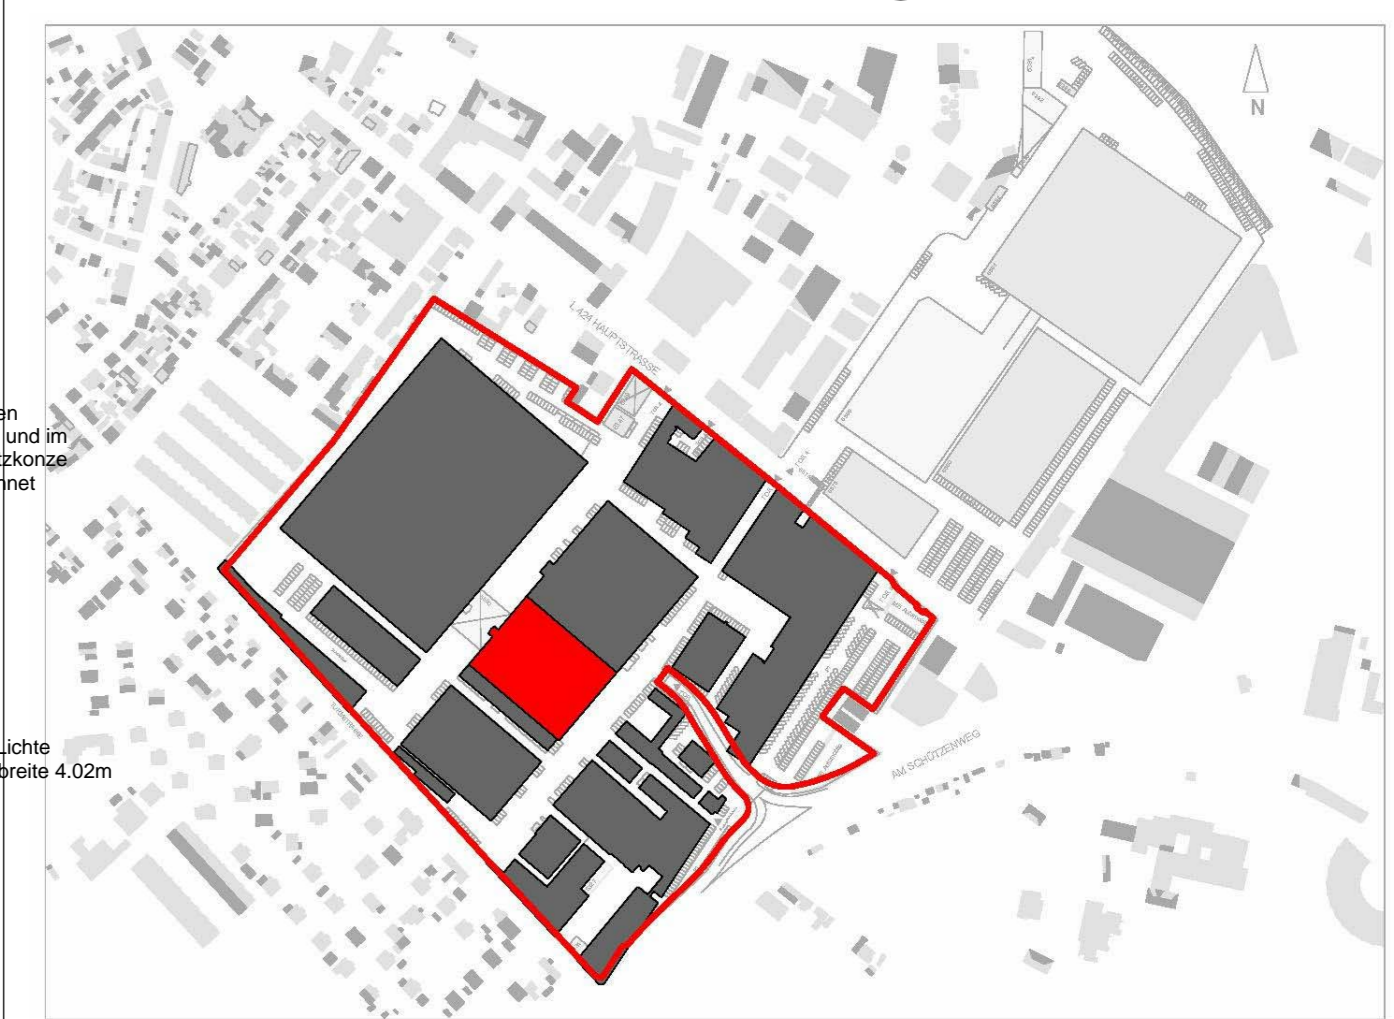

Index	Datum	Änderung
001	29.11.2015	Anpassung Fluchttüren_Vorder und Rückansicht Abstimmung Brandschutz auf Brandschutztechnische Optimierung (Abbruch Trennwände OSB, Ausfachung Lichteinfügungen altsicher, (Ehemalige Toranlagen))
002	30.11.2015	T9 lichte Durchgangsmaß 1.2m // Container Eingangportal // T30 Lichteinfügung eingemessen 1.65m // T2 als Fluchtweg // Personalraum 02 eingefügt // T1, T26 + Personalraum
003	3.11.2015	Masse und Plandarstellung Optimiert T20.
004	13.12.2015	Aufstellfläche Sanitärcontainer
005	18.01.2015	Wand Technikraum 03 wird auf Stimmseite aufgezogen. Warmwasserleitung muss nicht umgegriffen werden. Keine Brandschutzleitwelle Änderung.
006	25.01.2015	Türnummer T19.1 Fluchtschleppraum zur GHS Anlage sowie T34 Kartone hinzugefügt. Sanitärcontainer für 2000 Pers. Eigenbau
007	8.02.2015	Raum 07 / 08 / 09 / 10 hinzugefügt. Batterieraum 03 und Personalraum 02 Entfall. Abstimmung Brandschutz erfolgt. T.34 / T.34.1 / T34.2 / T35 hinzugefügt. Schließplan aktualisiert.
008	10.02.2015	Türnummern aktualisiert T 34 = T35 / T 34.1 / T34.2 / T35 = T36. Schließplan aktualisiert.

Projekt **HALLE 45**

Bauherr Halle 6345
Betriebergesellschaft mbH |
Gebäude 6345 | Hauptstrasse
17-19 | 55120 Mainz



Planname **Brandschutztechnische Optimierung EG**

architekturbüro
freiraumplus
Hasengartenstrasse 44
65189 Wiesbaden

Datum 09/07/15
Gezeichnet Carsten Ott
Geprüft AG

Projektnummer **15.57**

Tel: 0611 9732519
Fax: 0611 711462
mail: c.ott@freiraumplus.de

Maßstab **1 : 100**

Planummer **WA 1.008**