


Altes Auktionshaus (EG)

LH: ~875cm

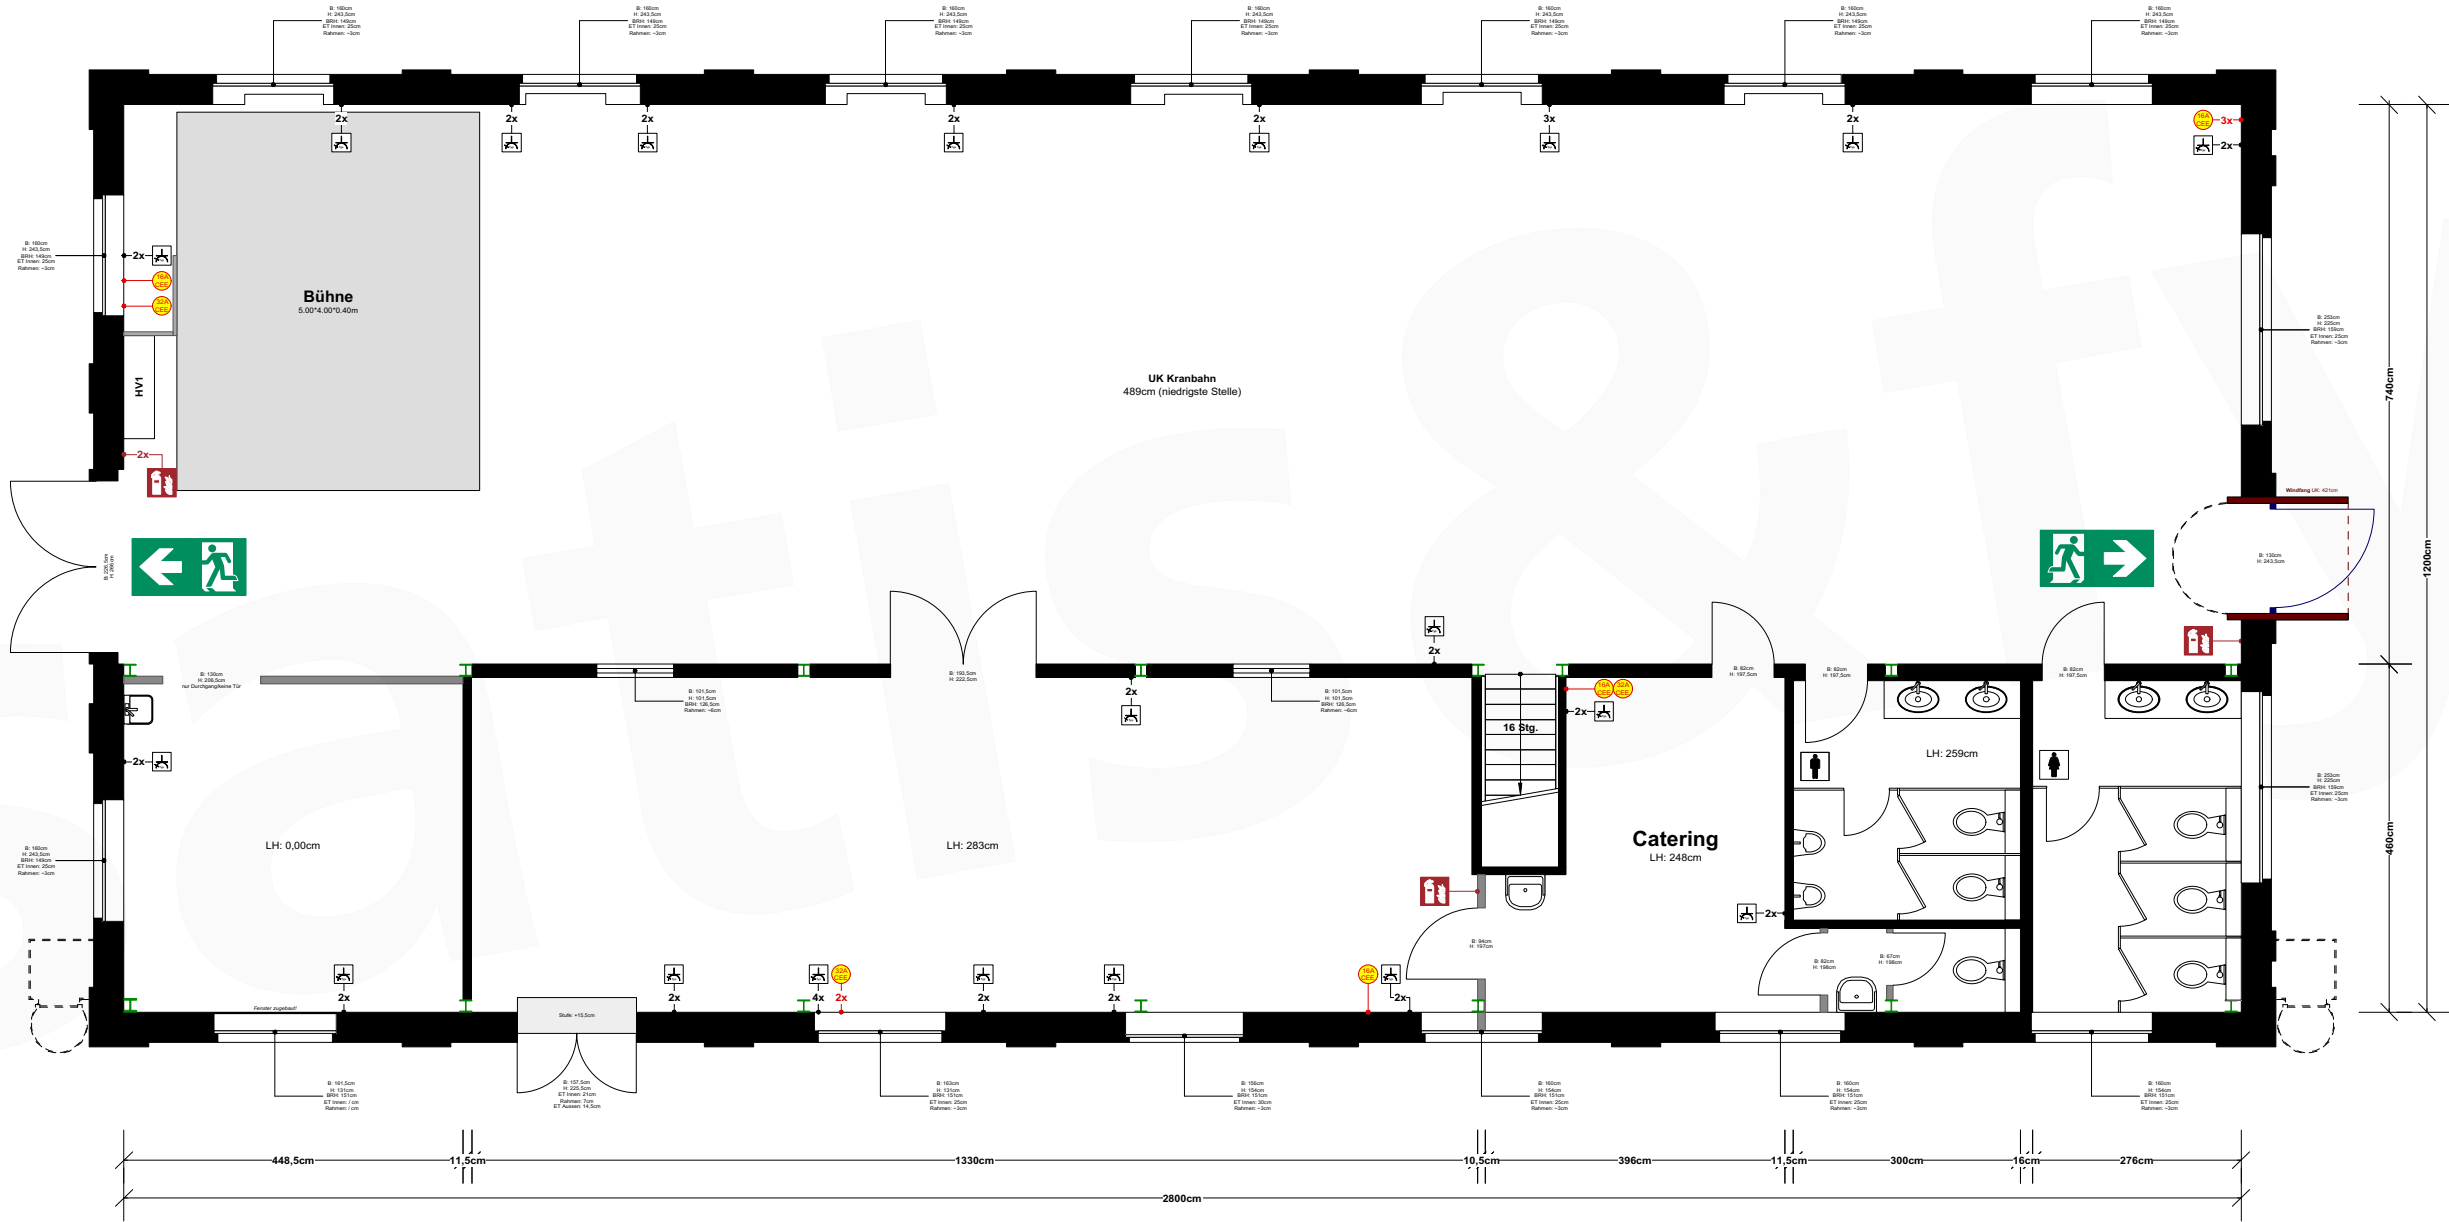

Vorabzug. Alle Maße sind vor Ort zu prüfen!




Kunde	Ort	Mainz, Halle 45
Projekt	Inhalt	Altes Auktionshaus, EG
Proj. Leiter	Bearbeiter	CA
Projekt #	Datum	28.05.2019
	Maßstab	1:100
	Seite	2
	Blattform	A3

satis&fy AG, Industriegebiet Dögelmühle, 61184 Karben, GERMANY, Phone: +49 (0) 6039 9120-0, Fax: +49 (0) 6039 45951, www.satis-fy.com, info@satis-fy.com

Altes Auktionshaus (OG)

LH: ~875cm

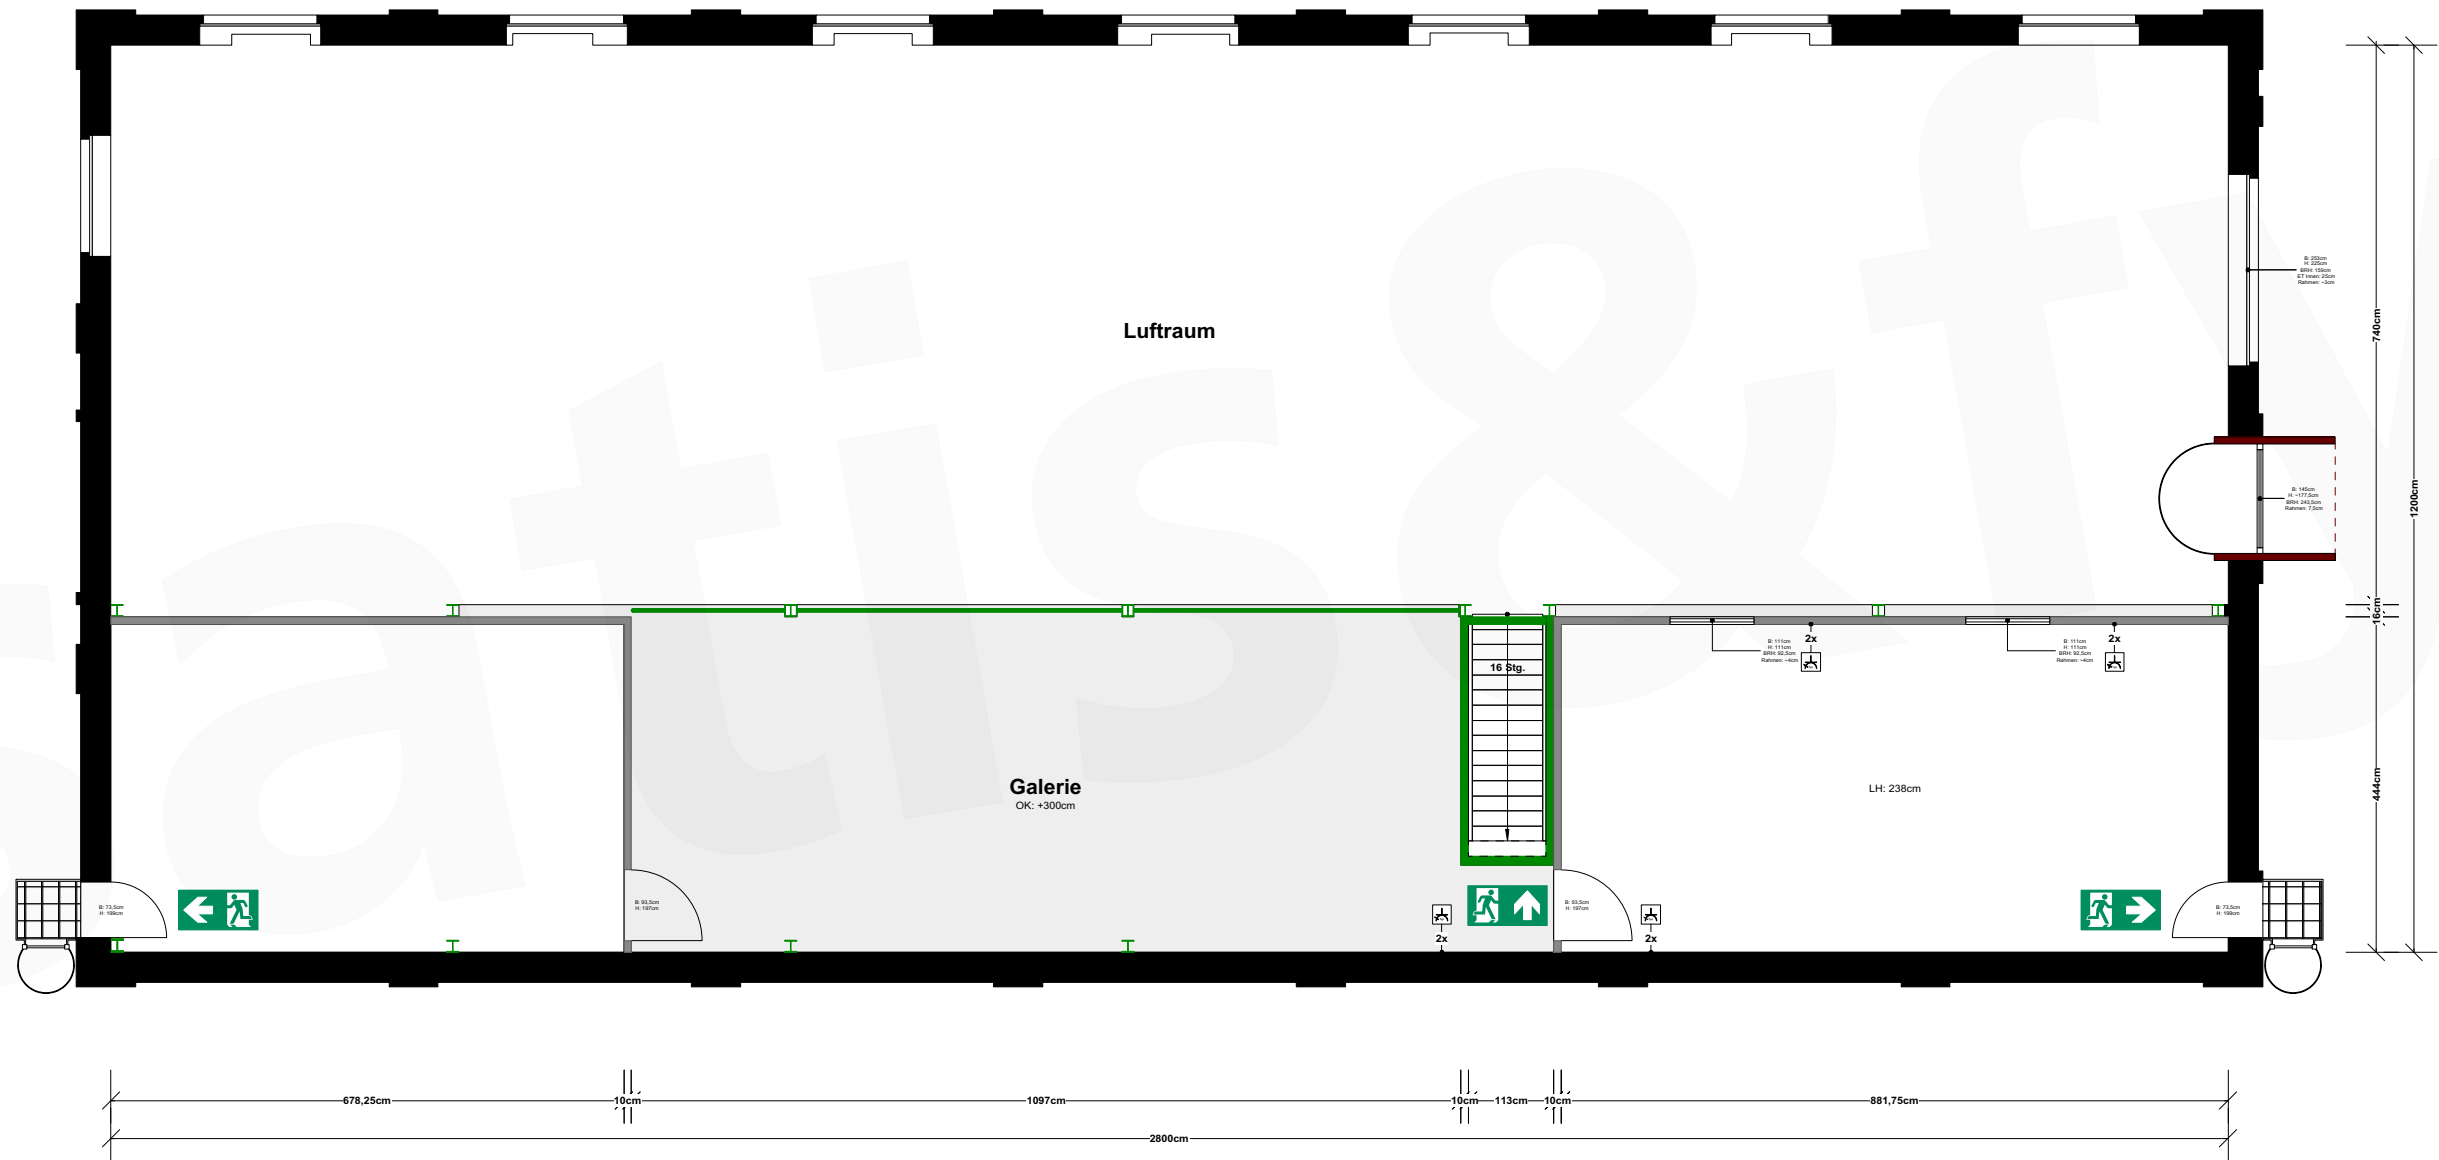

Vorabzug. Alle Maße sind vor Ort zu prüfen!